



WONING 01 - LINKER ZIJGEVEL

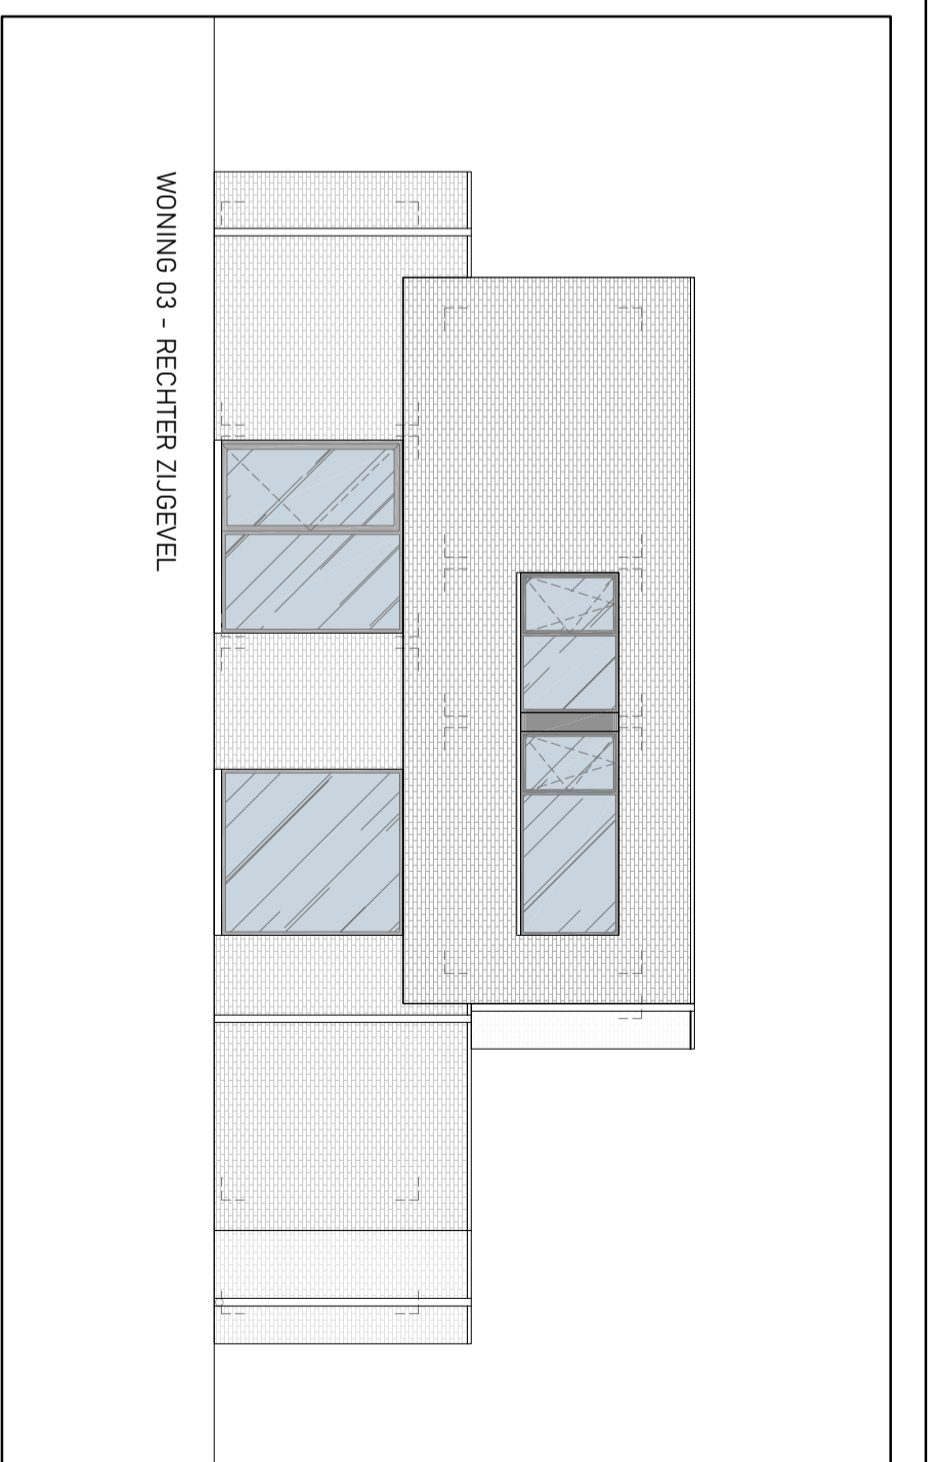

WONING 03 - RECHTER ZIJGEVEL

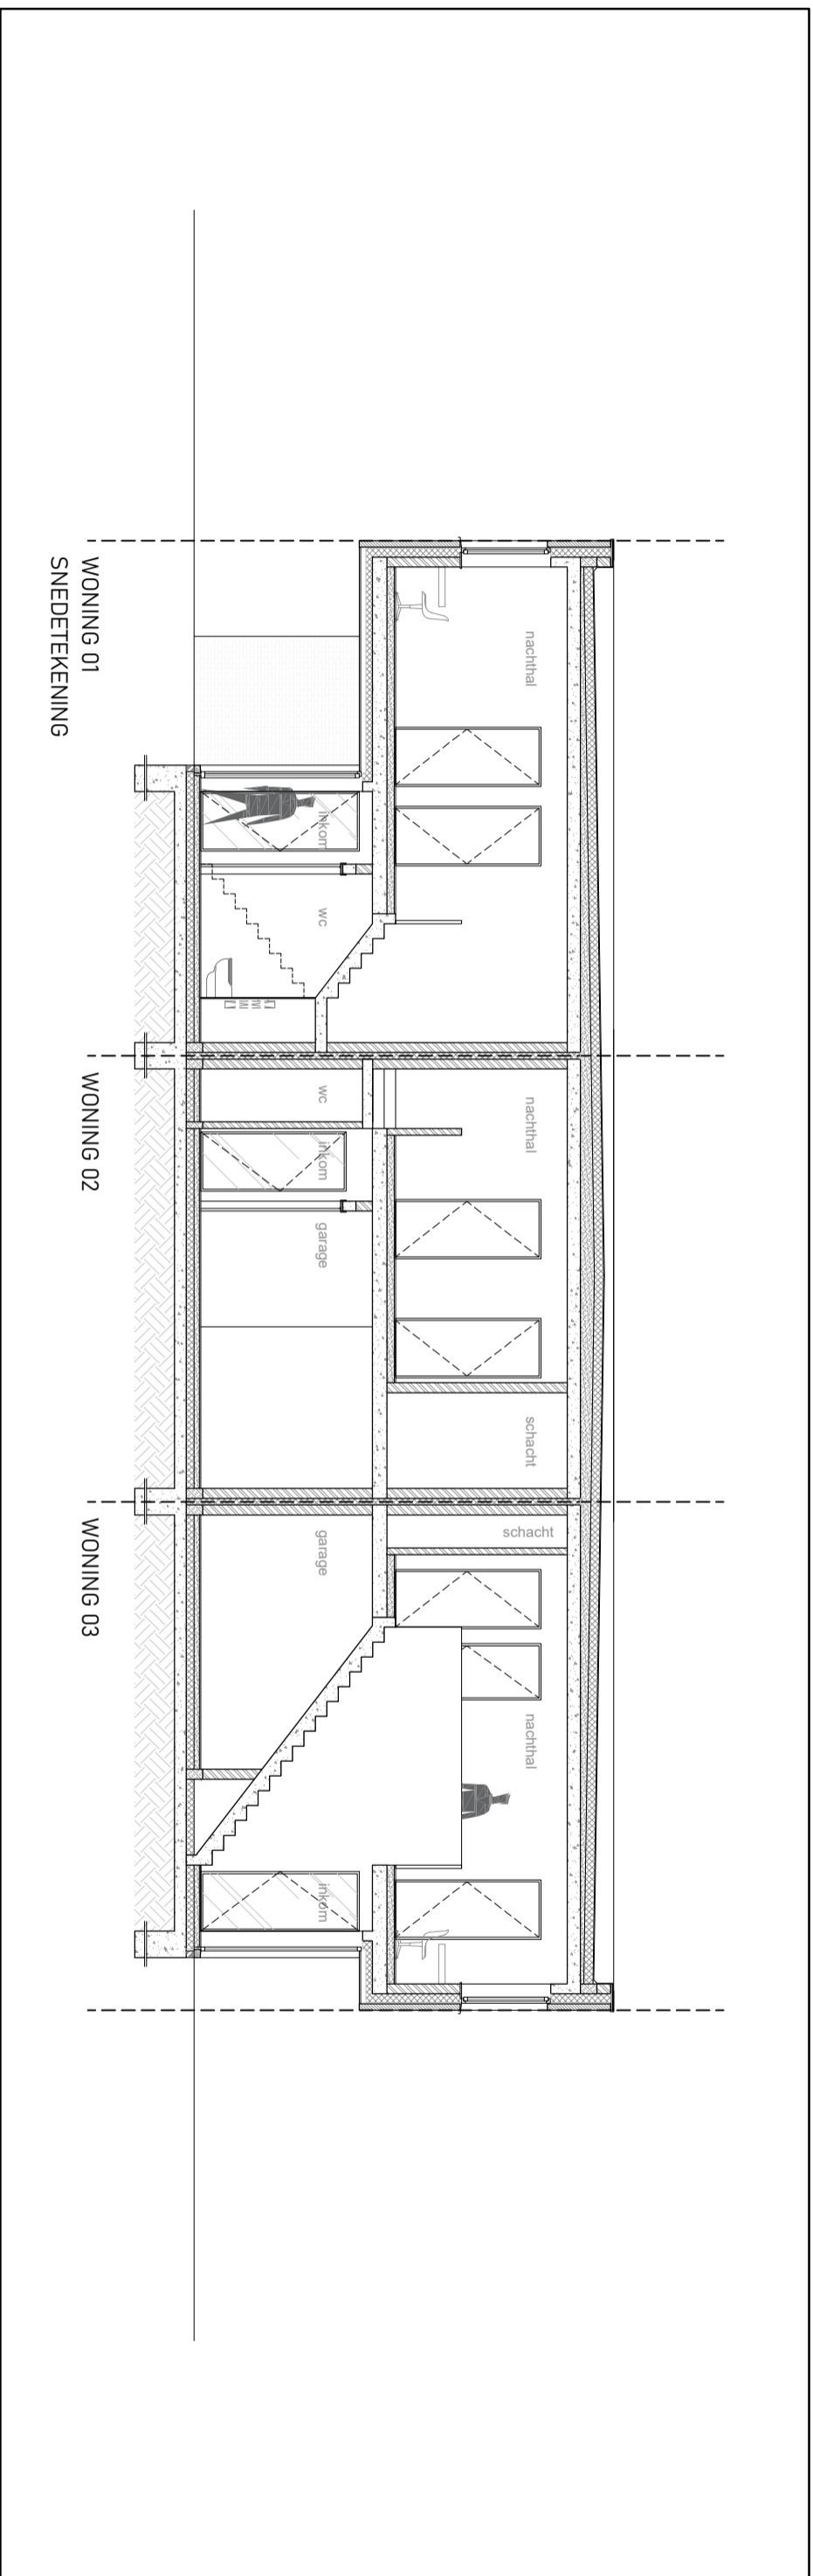

WONING 01
SNEDETEKENING

WONING 02

WONING 03

WONINGEN 1, 2 EN 3 - ZIJGEVELS EN
SNEDETEKENING

schaal 1:100